
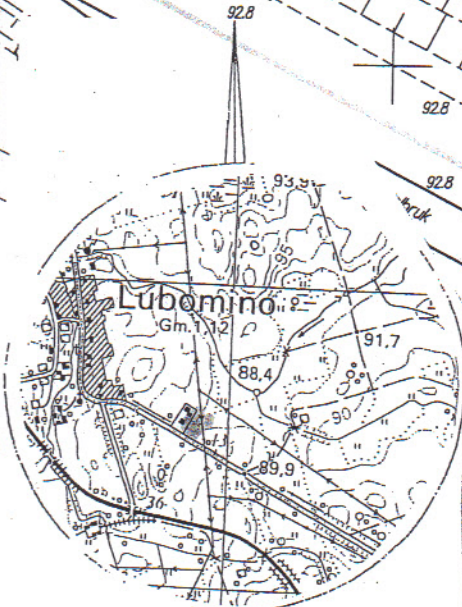


PROJEKT ZAGOSPODAROWANIA DZIAŁKI 1 : 500 DZIAŁKA NR 374/40 WYPOSAŻENIE MIEJSCA REKREACYJNO-WYPOCZYNKOWEGO UL. KOPERNIKA 11-135 LUBOMINO

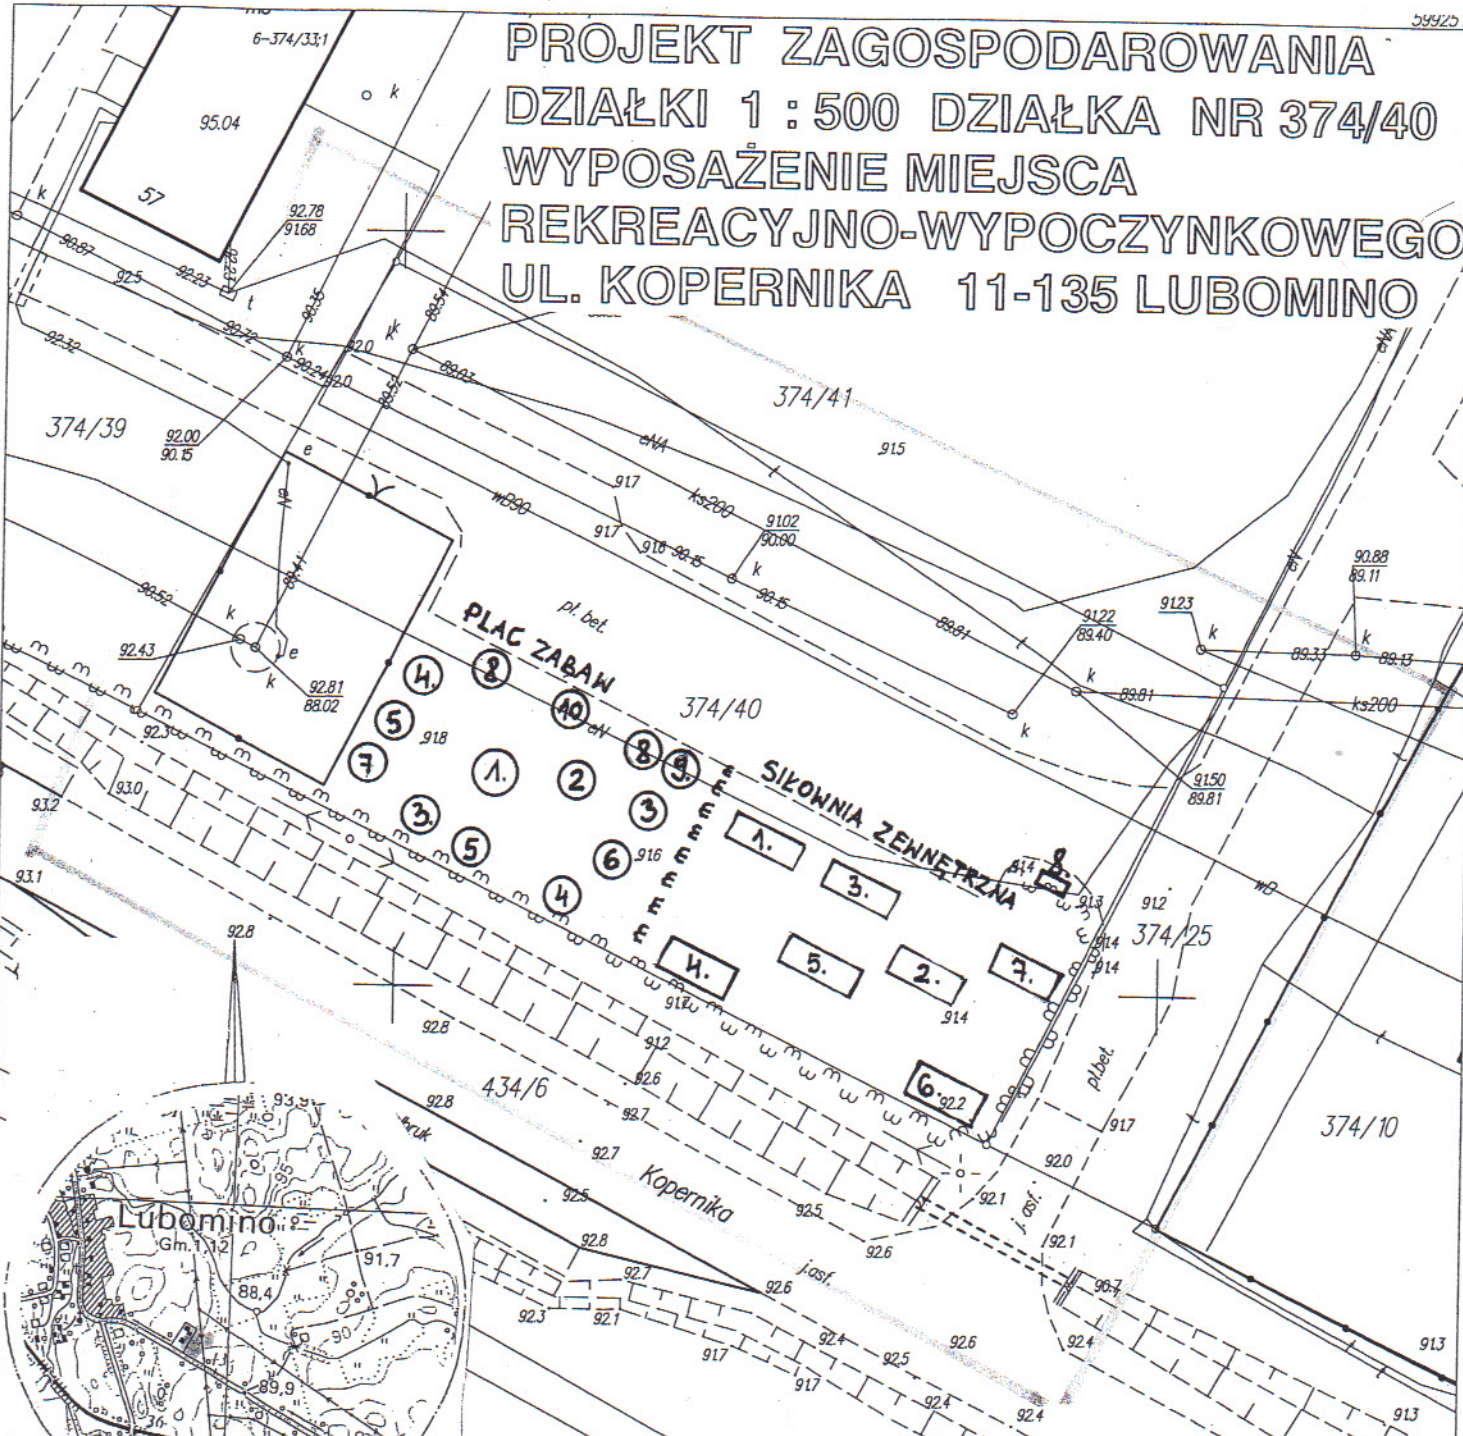

Szkic orientacyjny
skala 1 : 25 000

OBIEKT:	WYPOSAŻENIE MIEJSCA REKREACYJNO-WYPOCZYNKOWEGO	Nr rysunku:
ADRES:	UL. KOPERNIKA 11-135 LUBOMINO działka nr ewid. 374/40	1
TEMAT RYSUNKU:	Projekt zagospodarowania działki	SKALA :
PROJEKTOWAŁ:		1 : 500
		Data, podpis:
		2012.04.

MAPA SYTUACYJNO-WYSOKOŚCIOWA do celów projektowych

województwo warmińsko-mazurskie
powiat lidzbarski
gmina Lubomino
obręb Lubomino
działka 374/40
Skala 1:500

USŁUGI GEODEZYJNO-KARTOGRAFICZNE
Andrzej Wobalis
ul. Astronomów 13/48, 11-100 Lidzbark Warmiński
tel. 0-89 767 40 28, kom. 0-504 456 024
NIP: 743-105-07-04, REGON 1510371032

GEODETA
Andrzej Wobalis
Upr. Geod. Nr 12276
ul. Astronomów 13/48

Starostwo Powiatowe w Lidzbarku Warmińskim
Powiatowy Ośrodek Dokumentacji Geodezyjnej i Kartograficznej
W obszarze oznaczonym linią zieloną potwierdzono w terenie
aktualność treści mapy zasadniczej. Dokumenty potwierdzające
aktualność mapy przyjęto do zasobu w dniu 2012-03-30
i zewidencjonowano pod nr 042.06-518/12
Liniejsza mapa może służyć do celów projektowych.
Projektowane obiekty budowlane wymagające pozwolenia na
budowę podlegają wytyczeniu i inwentaryzacji powykonawczej
przez jednostki uprawnione do wykonywania prac geodezyjnych.
Lidzbark Warmiński, dnia 2012-03-30

mgr inż. (podpis) Rajgrobler
Kierownik
Powiatowego Ośrodka Dokumentacji

PLAC ZABAW

1. ZASTAW MAJKA 2
2. BUJAK SPRĘŻYNOWY
3. HUŚTAWKA WAŻKA NA SPRĘŻYNIE
4. HUŚTAWKA WAŻKA
5. HUŚTAWKA ŁAŃCUCHOWA PODWÓJNA
6. KARUZELA TARCZOWA
7. KARUZELA KRZYŻOWA
8. ŁAWKA Z BALI BEZ OPARCIA
9. KOSZ NA ŚMIECI
10. REGULAMIN PLACU ZABAW

SIŁOWNIA ZEWNĘTRZNA

1. DRABINKA+PYLON+PODCIĄG NÓG
2. SURF+PYLON+TWISTER
3. WYCIĄG GÓRNY+PYLON+KRZESŁO DO WYCISKANIA
4. BEGACZ+PYLON+ORBITREK
5. ŁAWKA+PYLON+PROSTOWNIK PLECÓW
6. PRASA+PYLON+WIOŚLARZ
7. TAI CHI
8. TABLICA Z REGULAMINEM