SZCZEGÓŁ

DRENAŻ ODWADNIAJĄCY
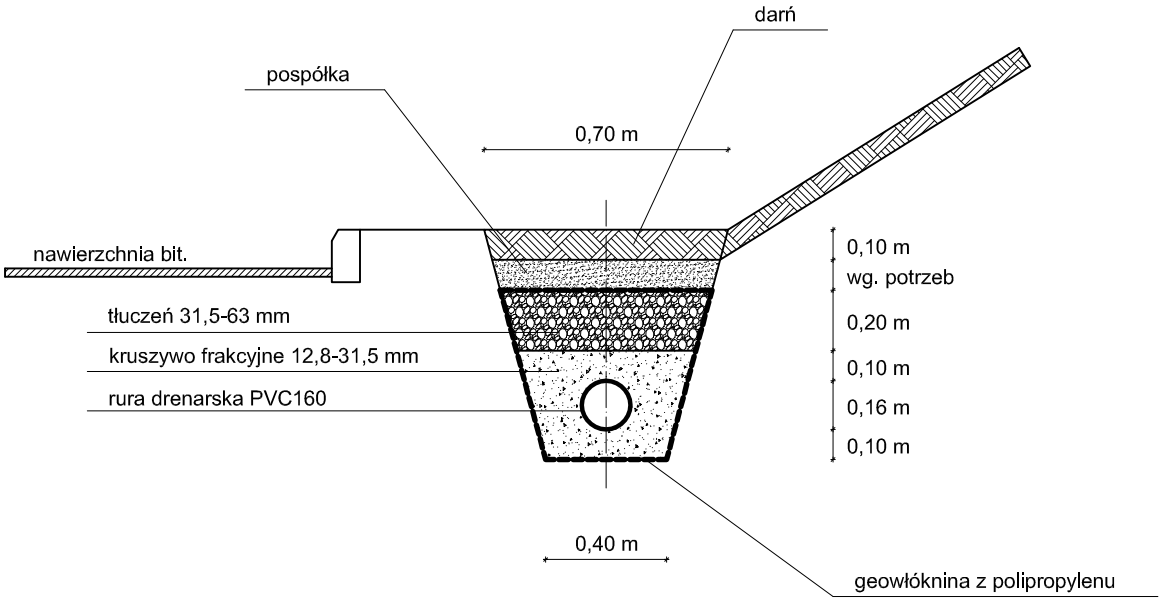
SKALA 1:25